


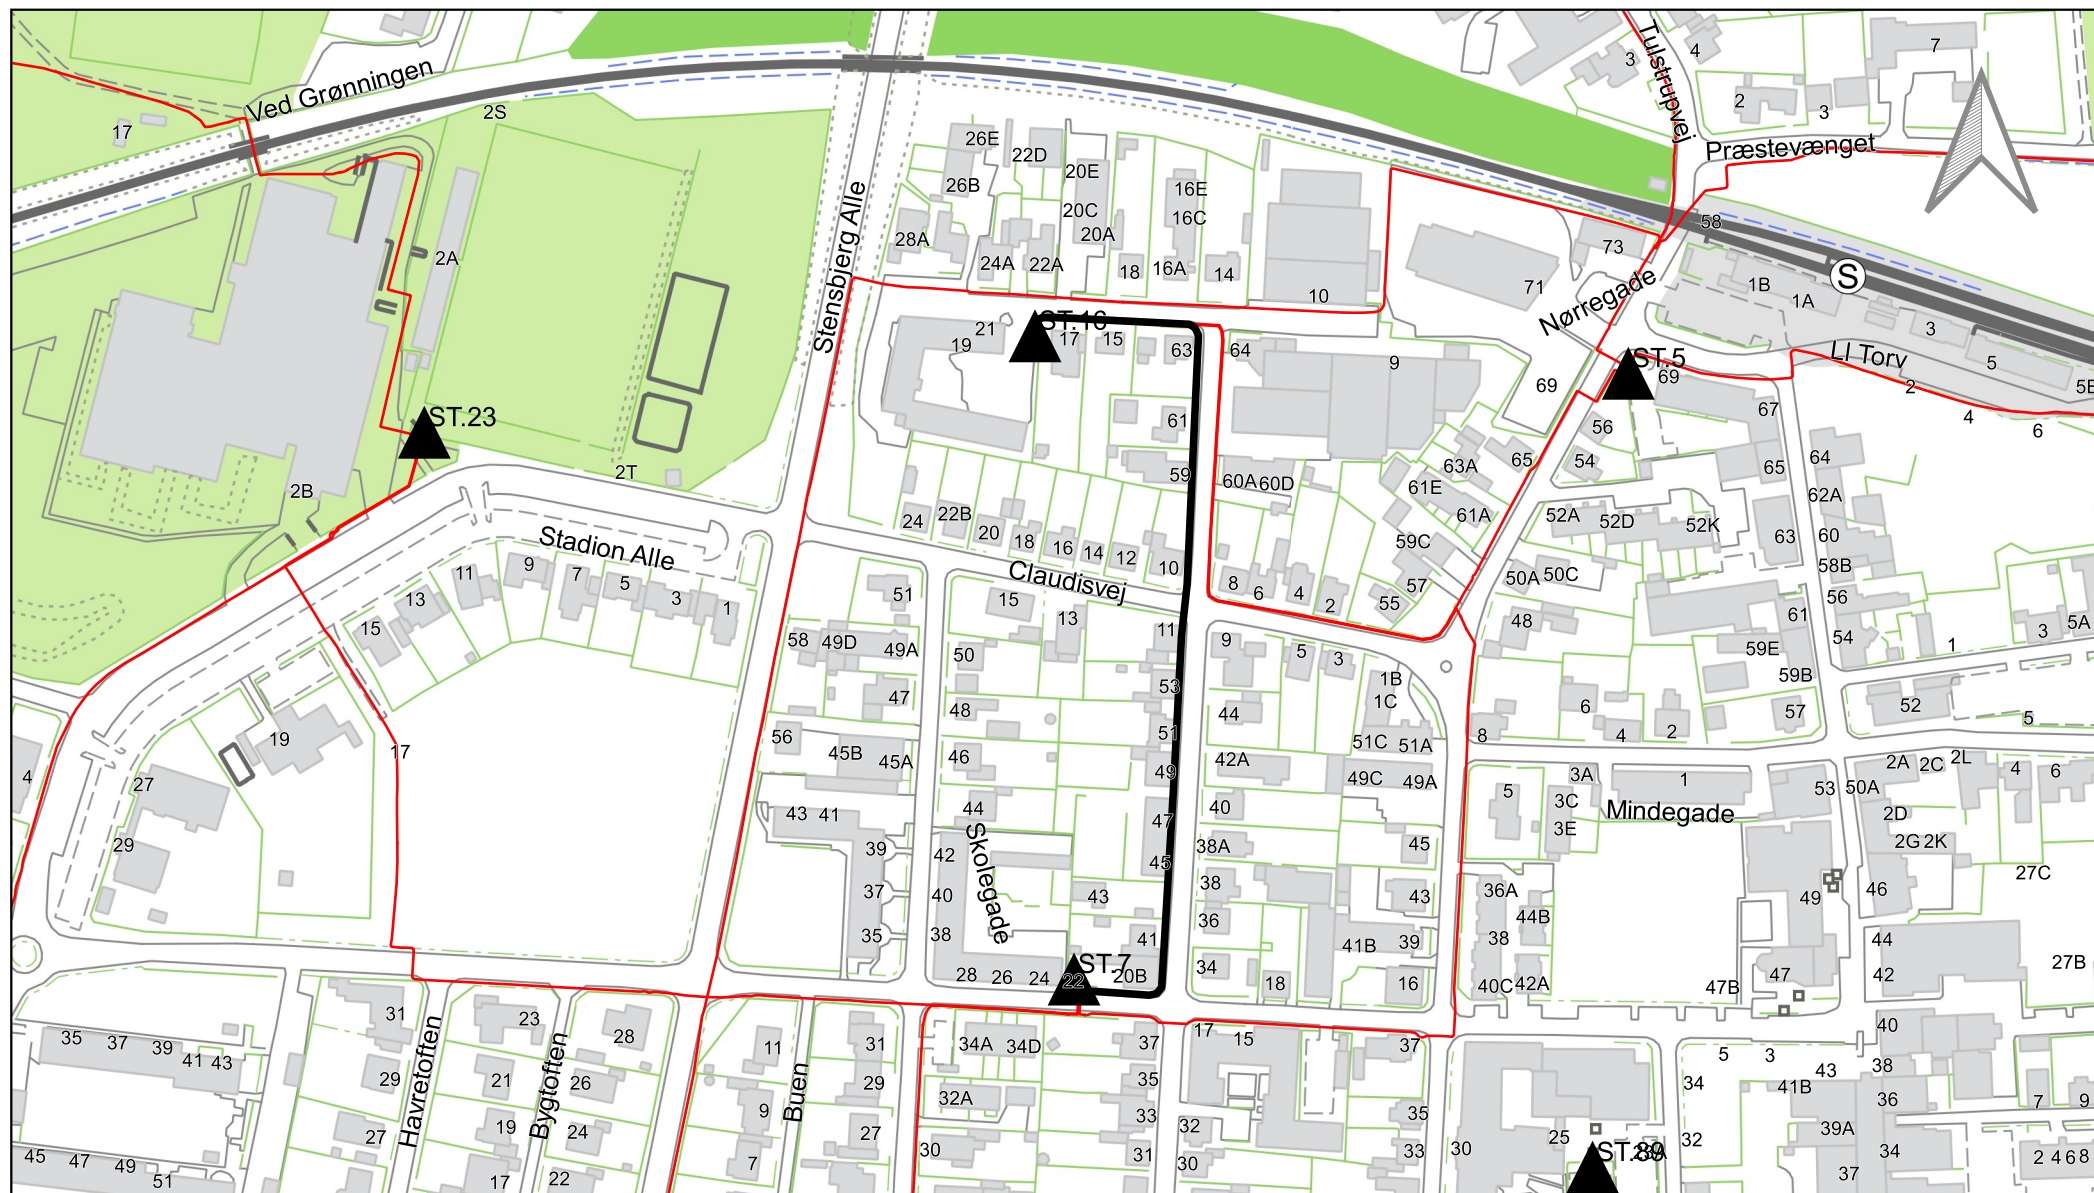

Signaturforklaring

- Strækning hvor 10kV kabel udskiftes i 2021
- 10kV kabel
- Transformerstation

Jens Holdgaards Vej til Toftevænget, st.7-st.16, 7430 Ikast

Udskiftning af 10kV kabel 2021

Dato: 03. nov.. 2020

Mål: 1:3000

Udarbejdet af: Bettina Olsen

energi ikast
hele din forsyning

Europavej 2 | 7430 Ikast
Tlf.: 96600033 | E-mail: info@energi-ikast.dk