


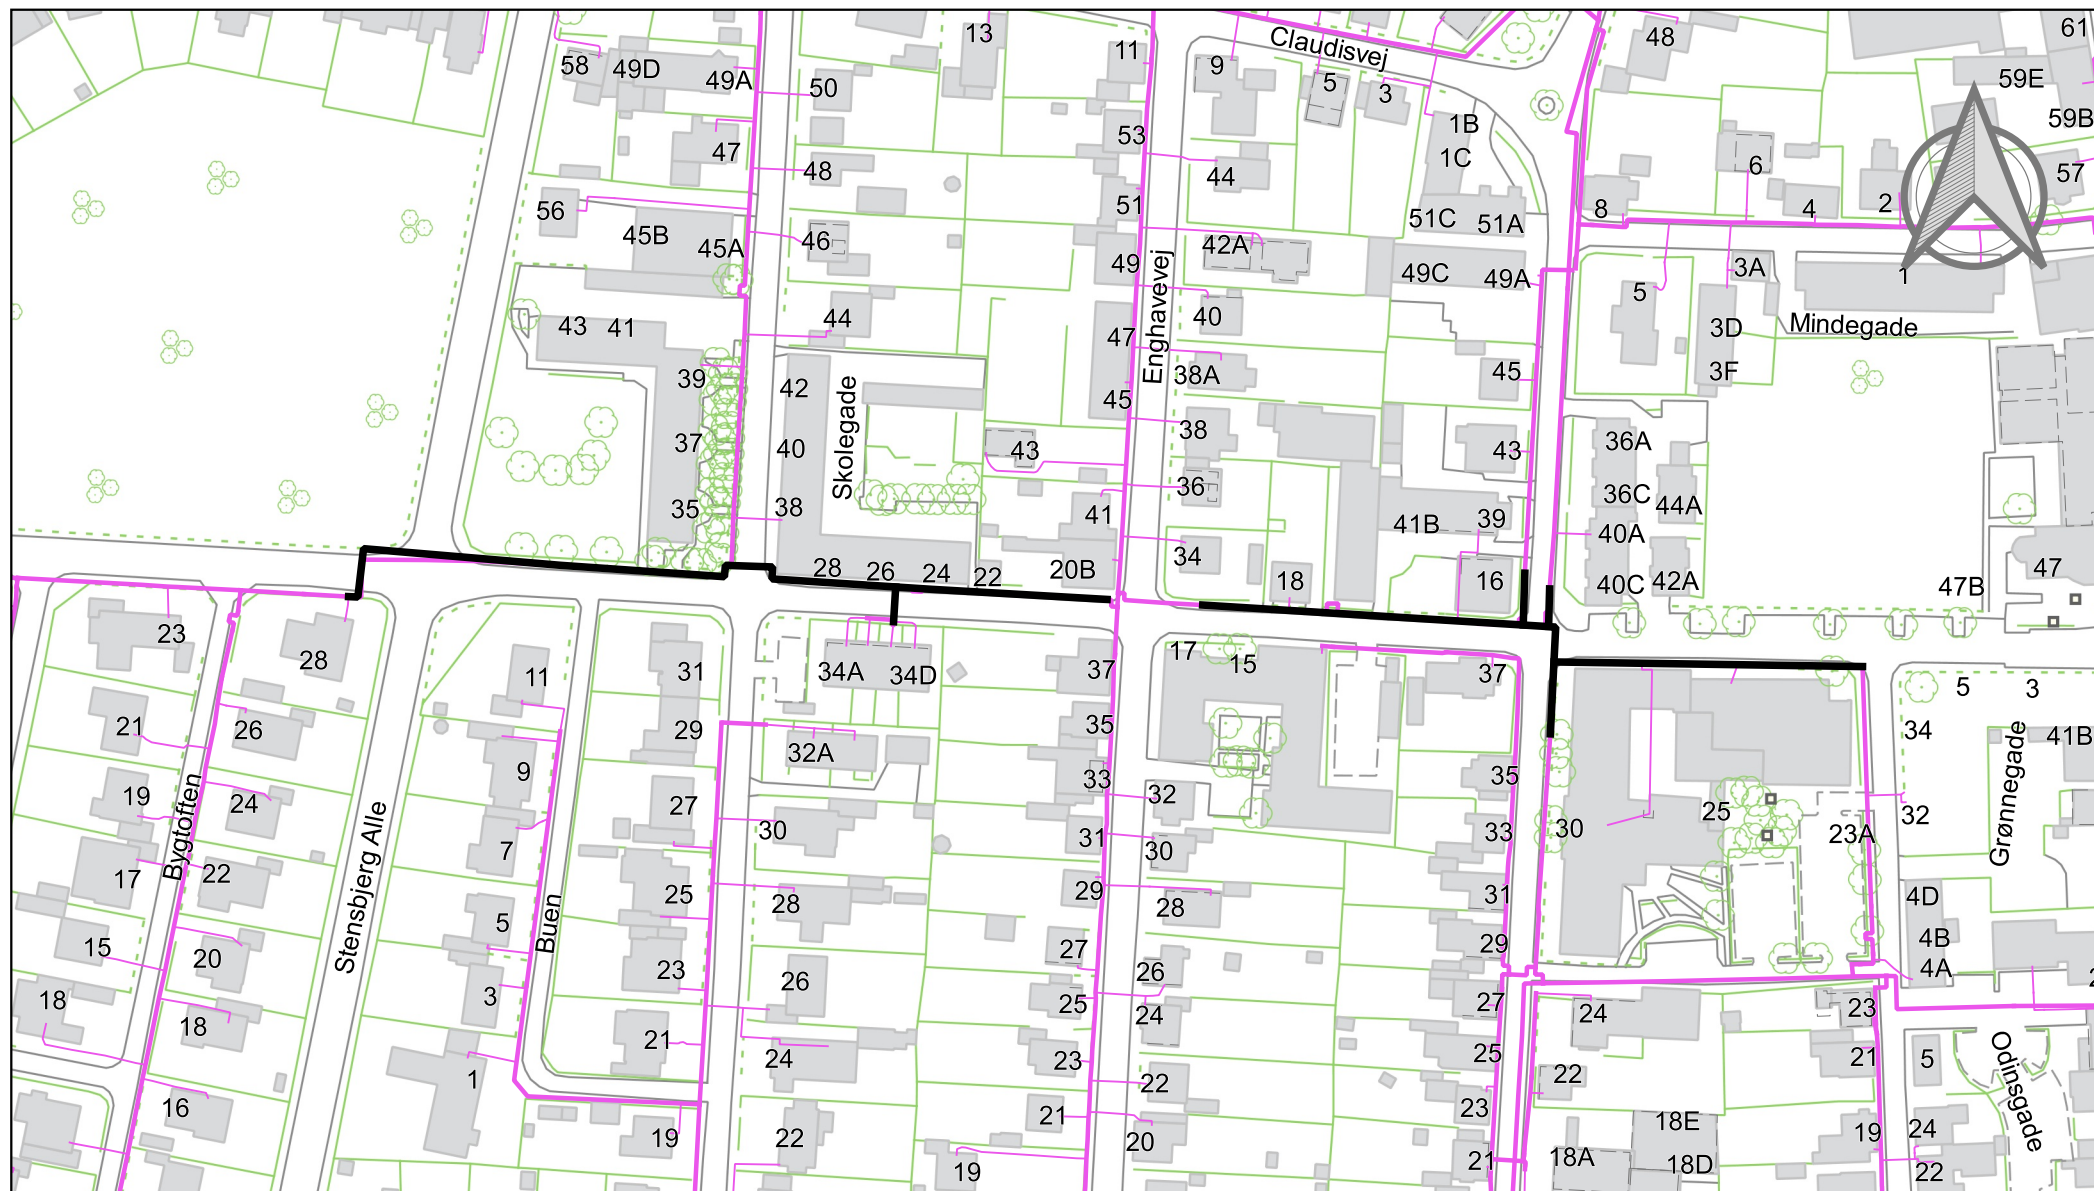

Signaturforklaring

- Renovering 2020
- Hovedledning
- Stikledning

Jens Holdgaards Vej, 7430 Ikast

Fjernvarme renovering 2020

Dato: 22. jun.. 2020

Mål: 1:2000

Udarbejdet af: Bettina Olsen

energi ikast
hele din forsyning

Europavej 2 | 7430 Ikast
Tlf.: 96600033 | E-mail: info@energi-ikast.dk