


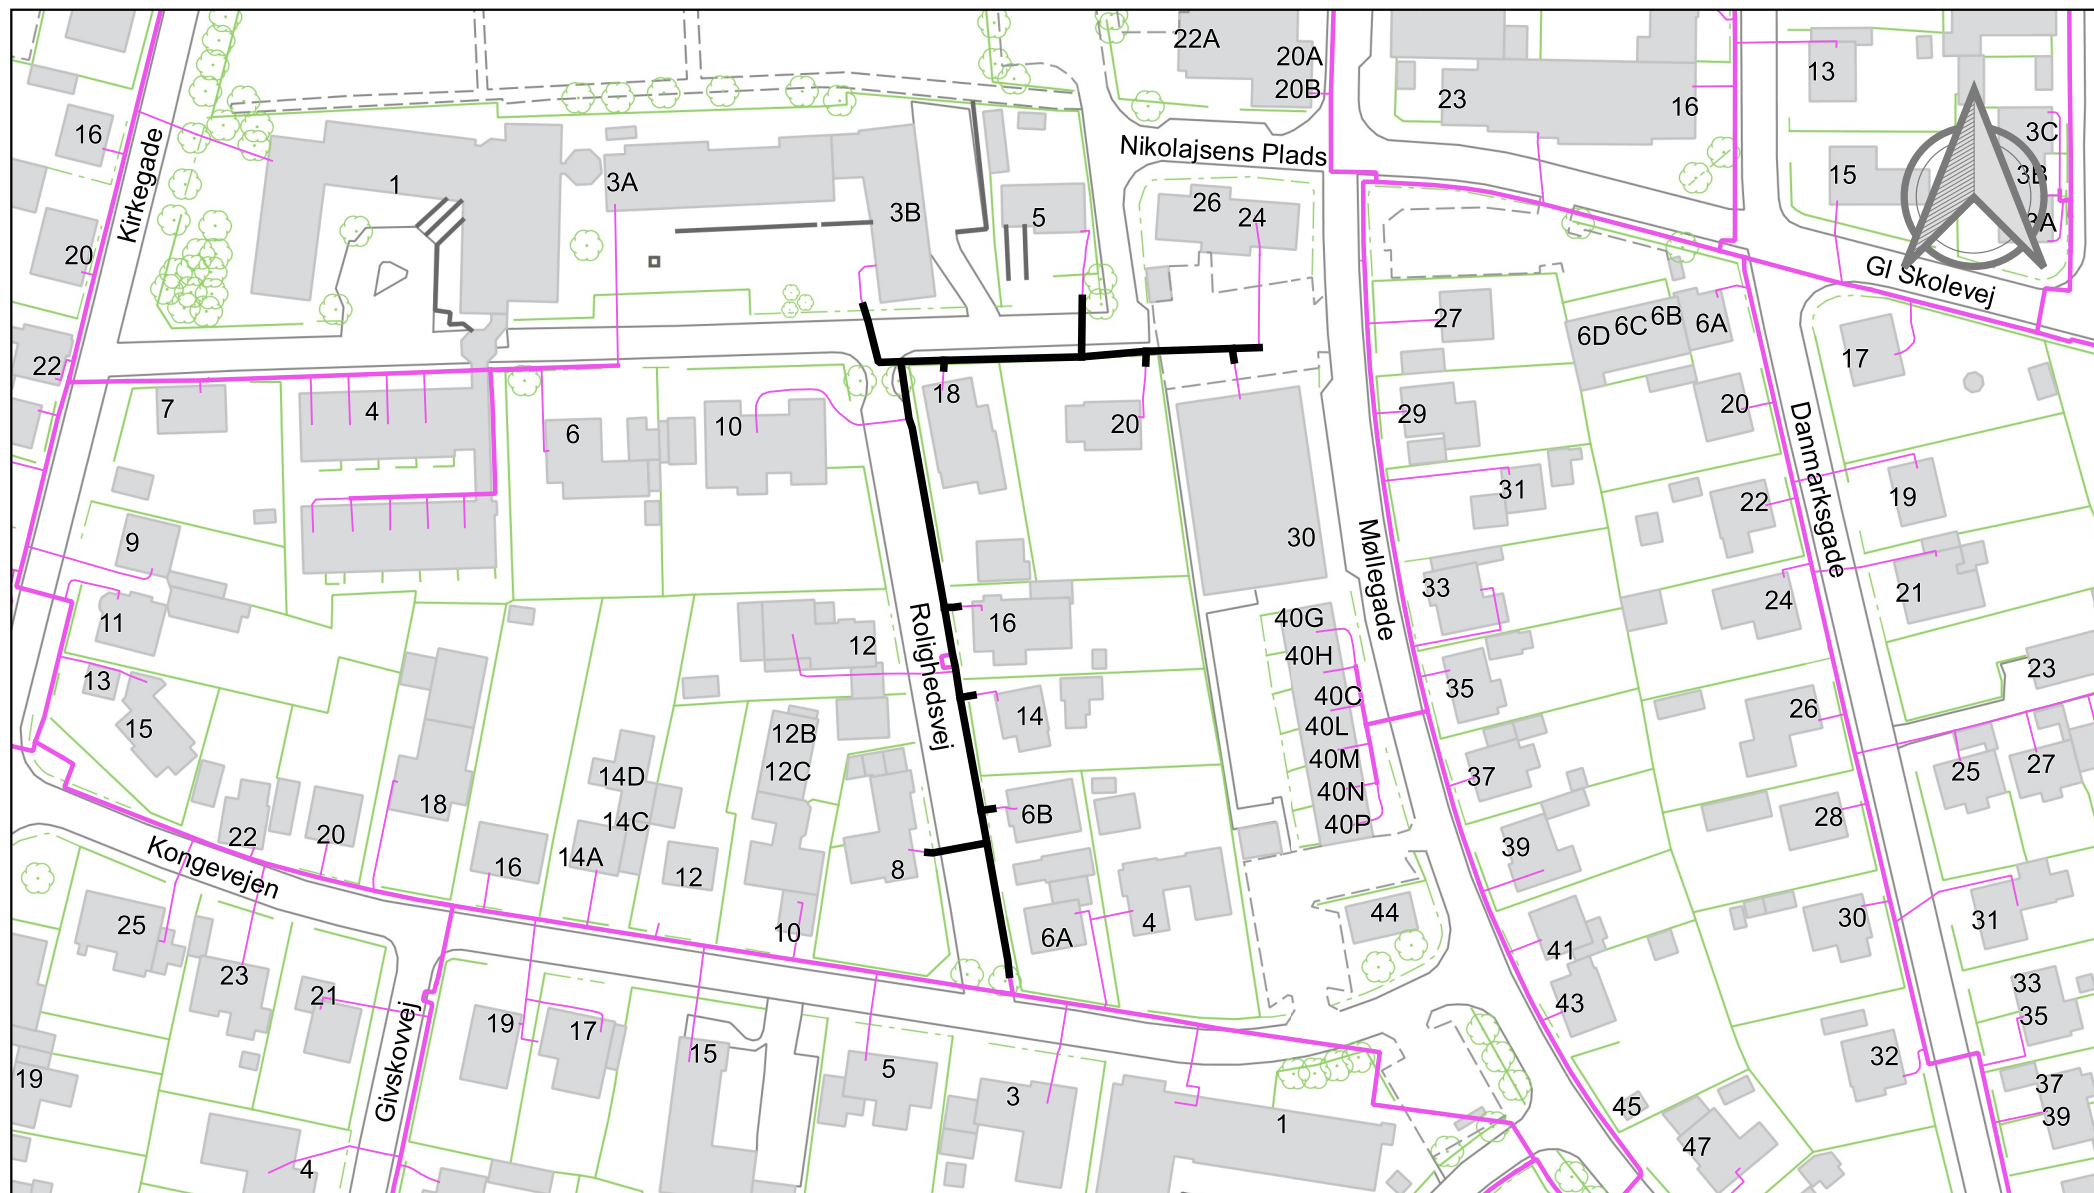

Signaturforklaring

- Renovering 2021
- Hovedledning
- Stikledning

Rolighedsvej, 7430 Ikast

Fjernvarme renovering 2021

Dato: 08. jan.. 2021

Mål: 1:1500

Udarbejdet af: Bettina Olsen

energi ikast
hele din forsyning

Europavej 2 | 7430 Ikast
Tlf.: 96600033 | E-mail: info@energi-ikast.dk