


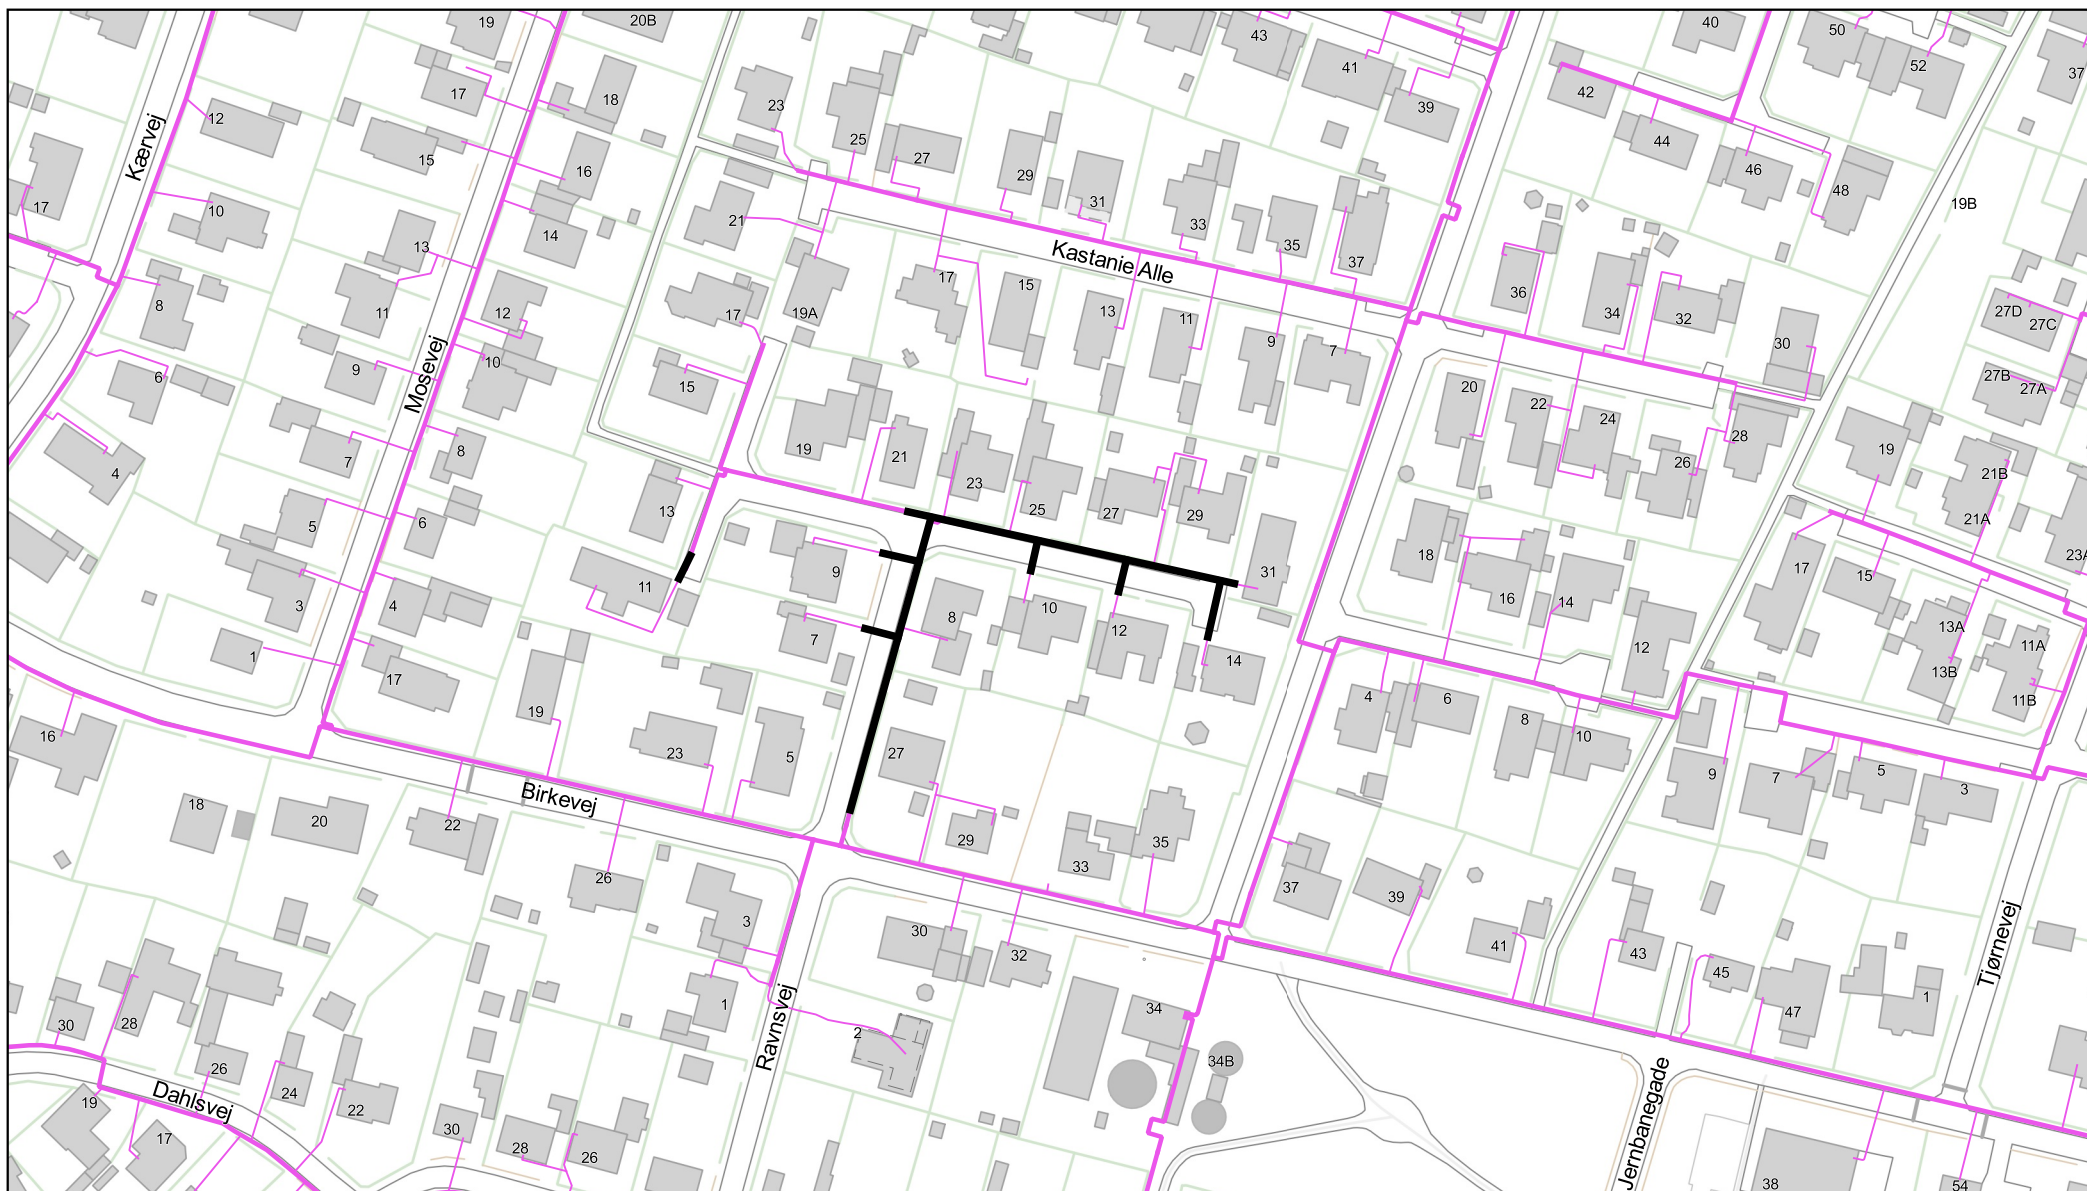

Signaturforklaring

- Renovering 2022
- Hovedledning
- Stikledning

Ravnsvej, 7442 Engesvang

Fjernvarme renovering 2022

Dato: 02. jun.. 2022

Mål: 1:2.000

Udarbejdet af: Bettina Olsen

energi ikast 
hele din forsyning

Europavej 2 | 7430 Ikast
 Tlf.: 96600033 | E-mail: info@energi-ikast.dk