


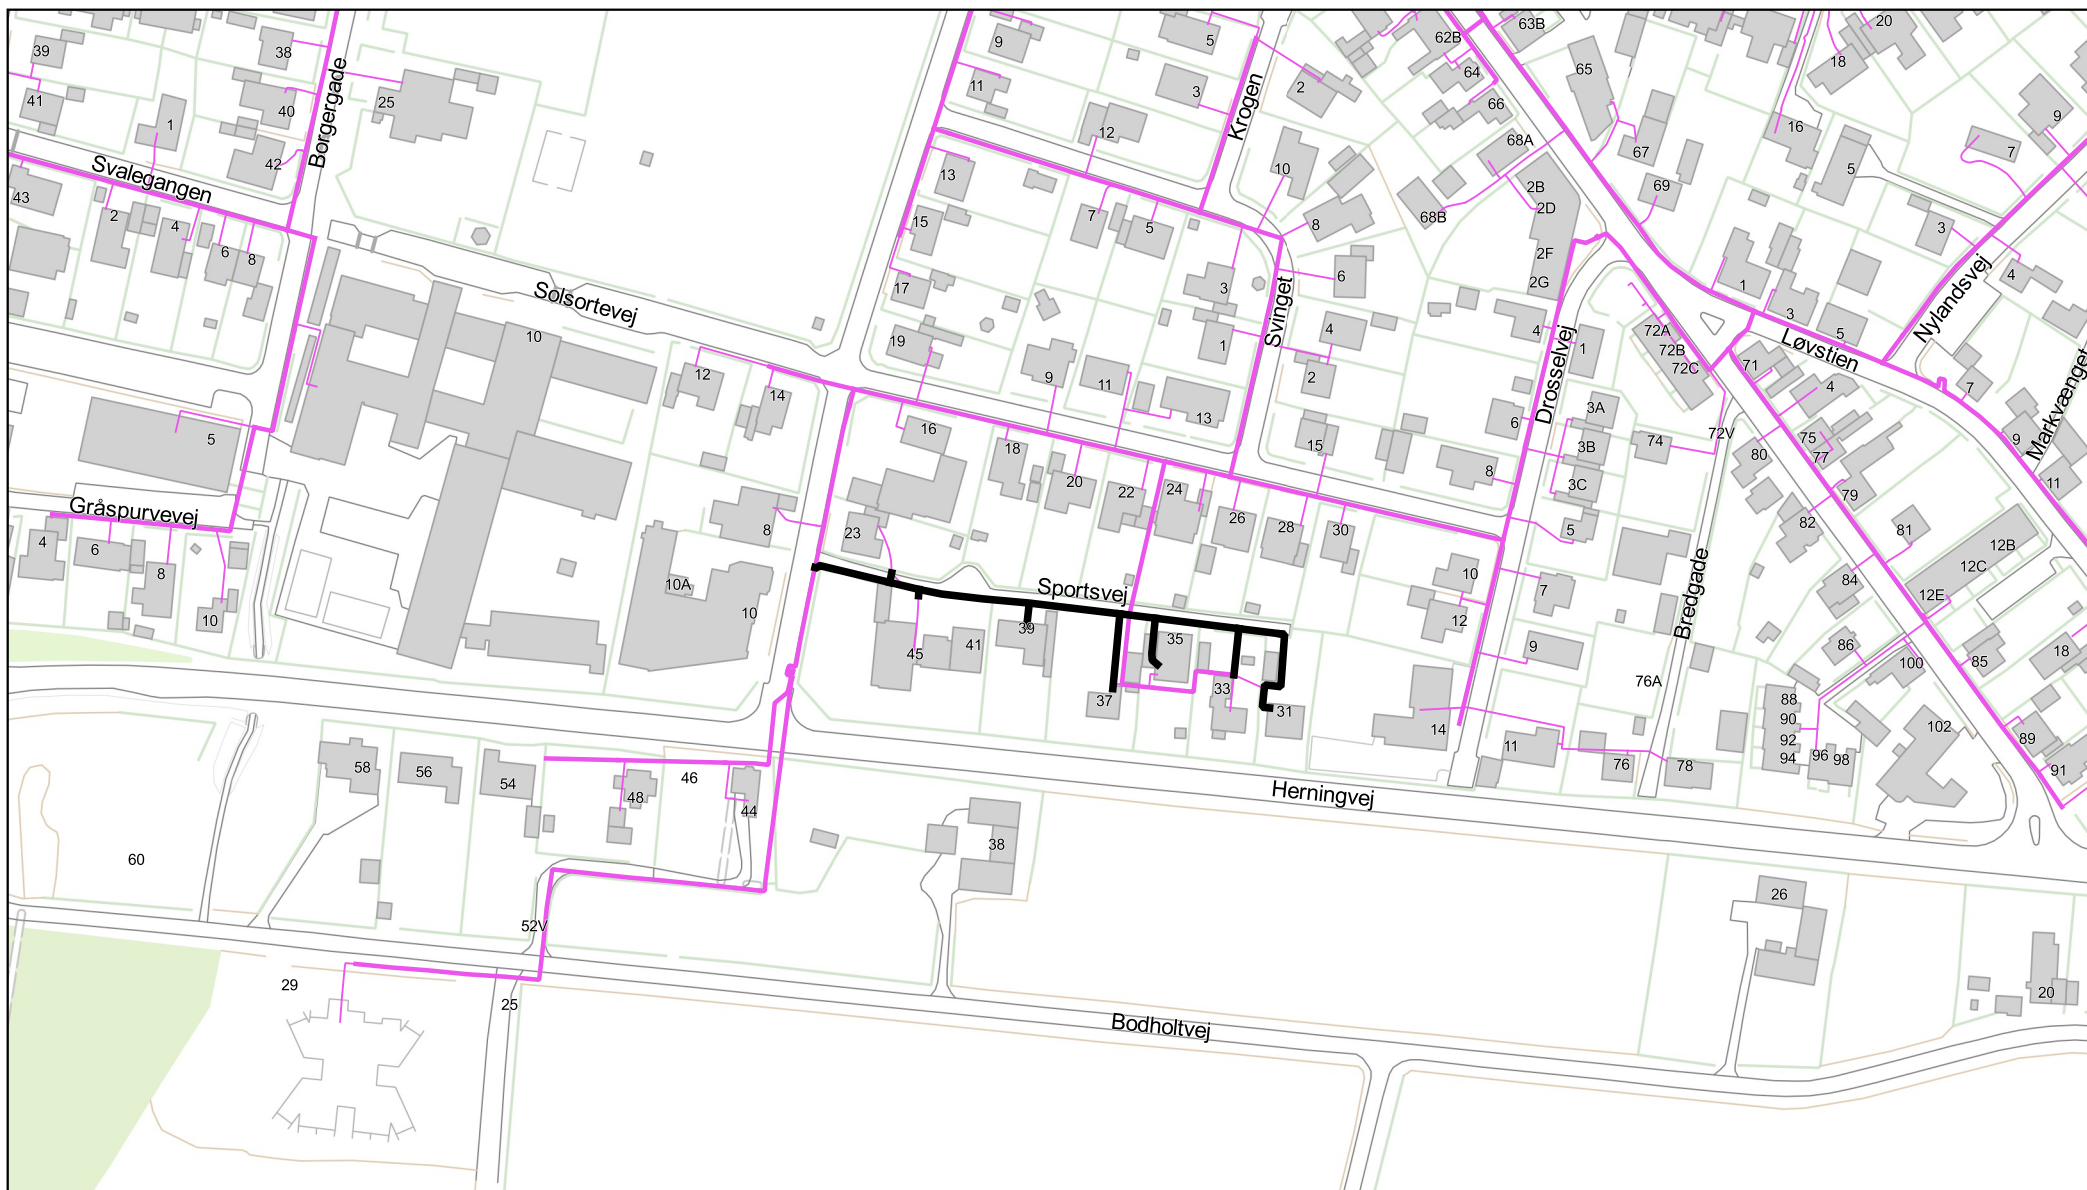

Signaturforklaring

- Renovering 2022
- Hovedledning
- Stikledning

Sportsvej, 7441 Bording

Fjernvarme renovering 2022

Dato: 05. jan.. 2022

Mål: 1:2.500

Udarbejdet af: Bettina Olsen

energi ikast 
hele din forsyning

Europavej 2 | 7430 Ikast
 Tlf.: 96600033 | E-mail: info@energi-ikast.dk